





Informationsveranstaltung für Anlieger und Gewerbetreibende
4. Februar 2020


KINDHAMMER
Landschaftsarchitektur. Stadtplanung.

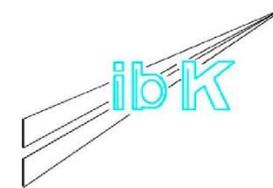

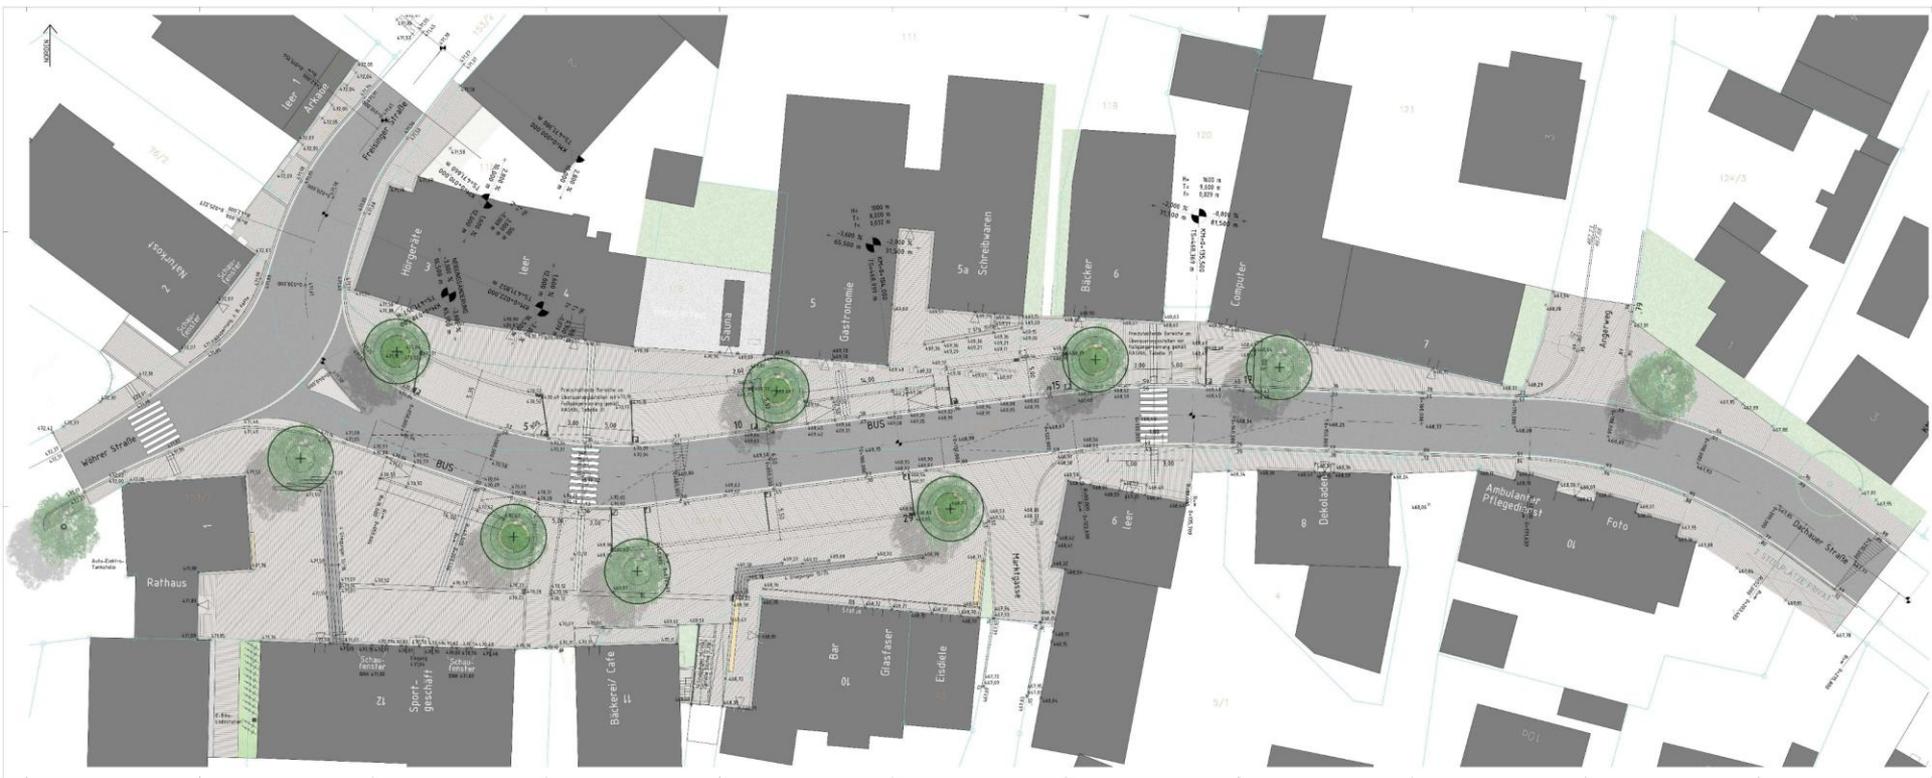

Entwurf vom 6. Februar 2019




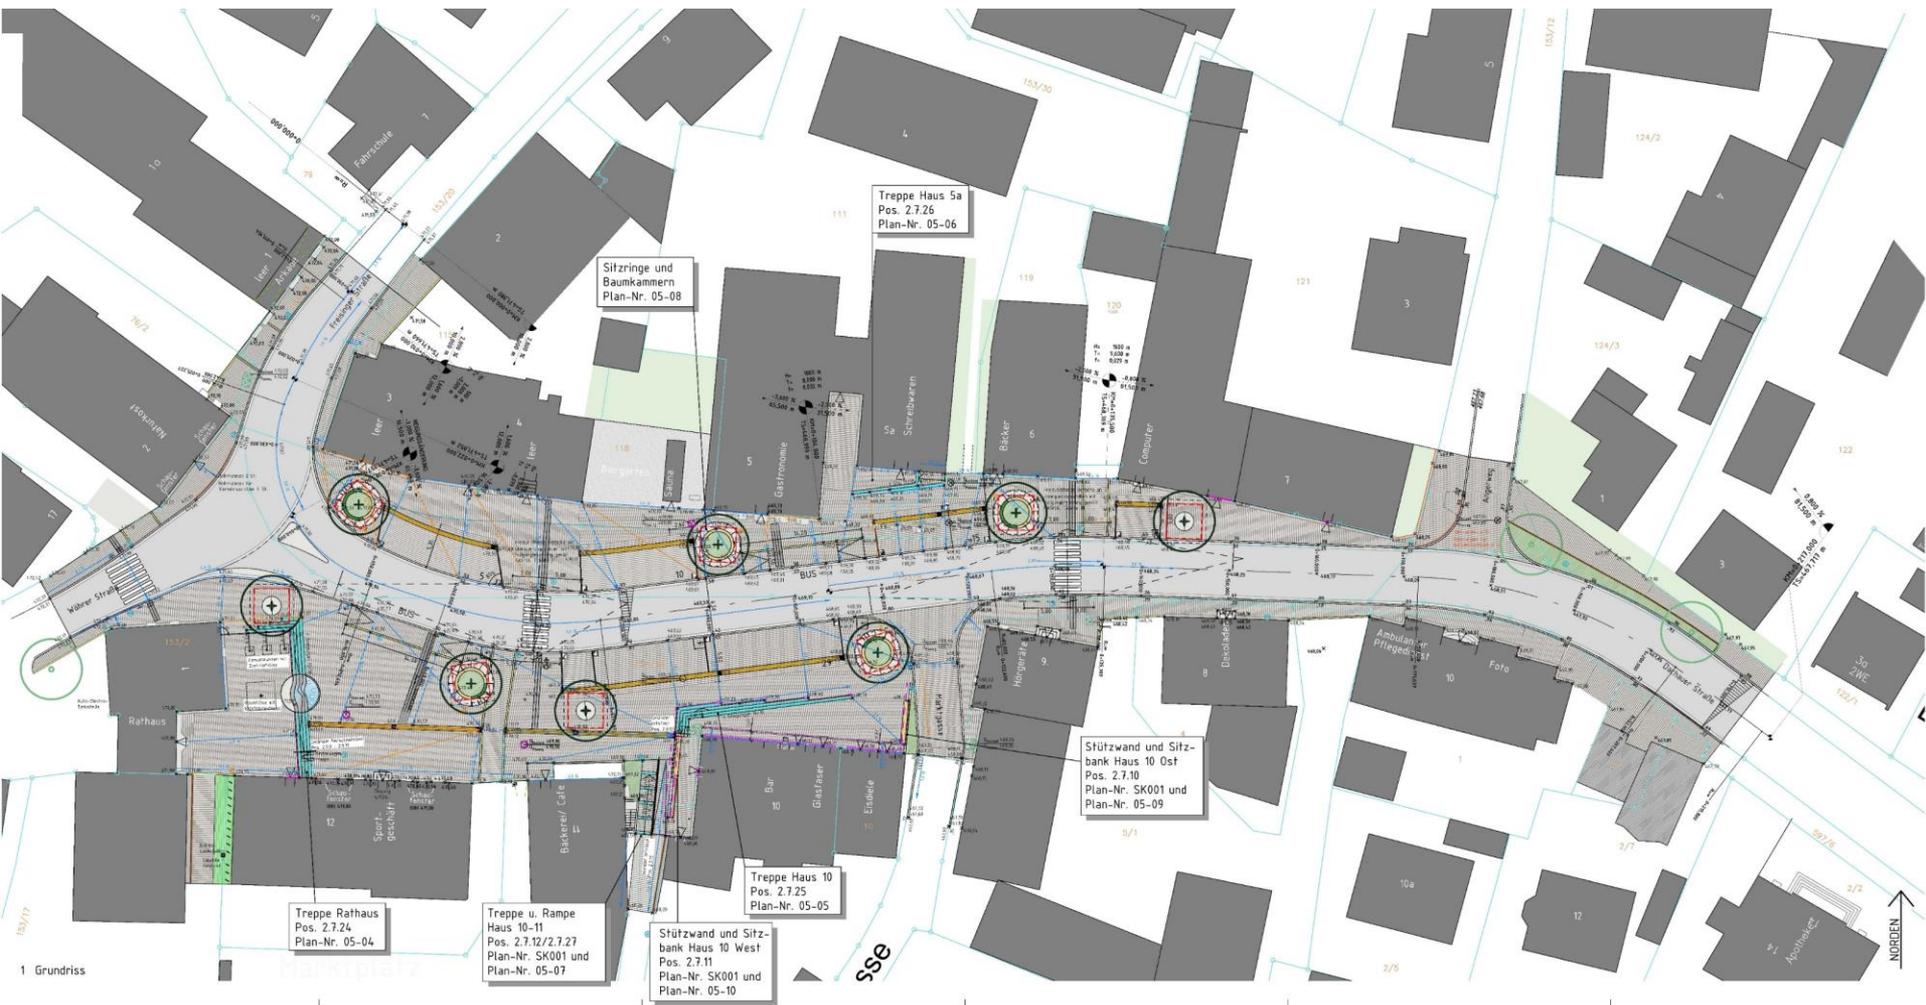

Markt Indersdorf

4. Februar 2020

Ausführungsplan

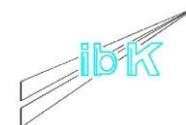

KINDHAMMER

Landschaftsarchitektur. Stadtplanung.
















Scharlach-Roskastanie



Blauglockenbaum

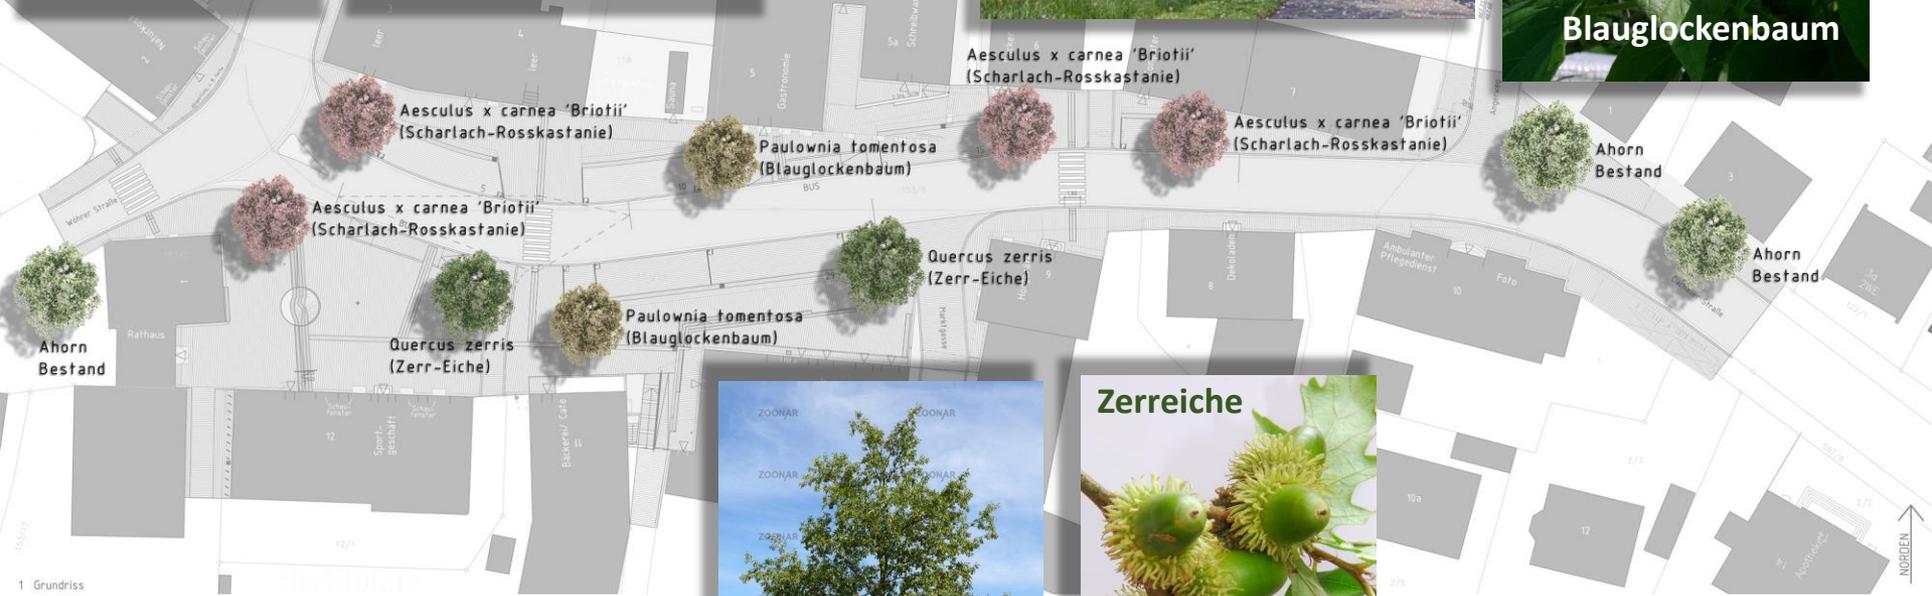

Zerreiche

Bäume



Markt Indersdorf

Marktgemeinderat Markt Indersdorf 24. Juli 2019

KINDHAMMER

Landschaftsarchitektur. Stadtplanung.



Markt Indersdorf

Marktgemeinderat Markt Indersdorf 26. Juni 2019

Pflanzflächen

Staudenmischpflanzungen, Gräser, Zwiebelgewächse

KINDHAMMER

Landschaftsarchitektur. Stadtplanung.



BAUPHASE 1

Bauzeit:
23.03.20 bis 20.05.20 -> zwei Straßenbaukolonnen
Marktplatz zwischen Rathaus und Dachauer Str. 14 Südseite

- Provisorische Verbreiterung der Fahrbahn nach Norden (Tragdeckschicht zw. Hs.-Nr. 1 bis Hs.-Nr. 7)
- Verlegung der Wasserleitung DN 250 mit HA
- Herstellung der südlichen Ränderbefestigung einschl. Marktgasse
- Herstellung Fahrbahbelag (Trag- und Binderschicht, halbseitig)

Verkehrsführung

- Kfz-Verkehr im Markt und in der Dachauer Str. in Einbahnregelung in Richtung Osten
- Kfz-Verkehr in der Freisinger Str. u. in der Wührer Str. ohne Einschränkung
- Zugänge zu den Gebäuden werden immer aufrecht erhalten ggf. mit Asphaltprovisionen
- Parkplätze Freigabe nach Baufortschritt


- Baufeld
- Fahrverkehr
- Fläche prov. mit Tragdeckschicht befestigen
- prov. Plow-Parkfläche während der Bauzeit

Absperrschranken auf ges. Baulänge, Bereich der Zufahrten aussparen und mit Querschranke sichern



Markt Markt Indersdorf Marktplatz 1 80229 Markt Indersdorf Markt Indersdorf, den 2019	 IB Kaltenecker Neumarkter Straße 81 81873 München Tel.: 089 12 11 460 15 Fax: 089 431 42 20
Umbau Marktplatz Markt Indersdorf	
Planbezeichnung: Bauphase 1	
Bauphasenplan Januar 2020	Maßstab: 1 : 500



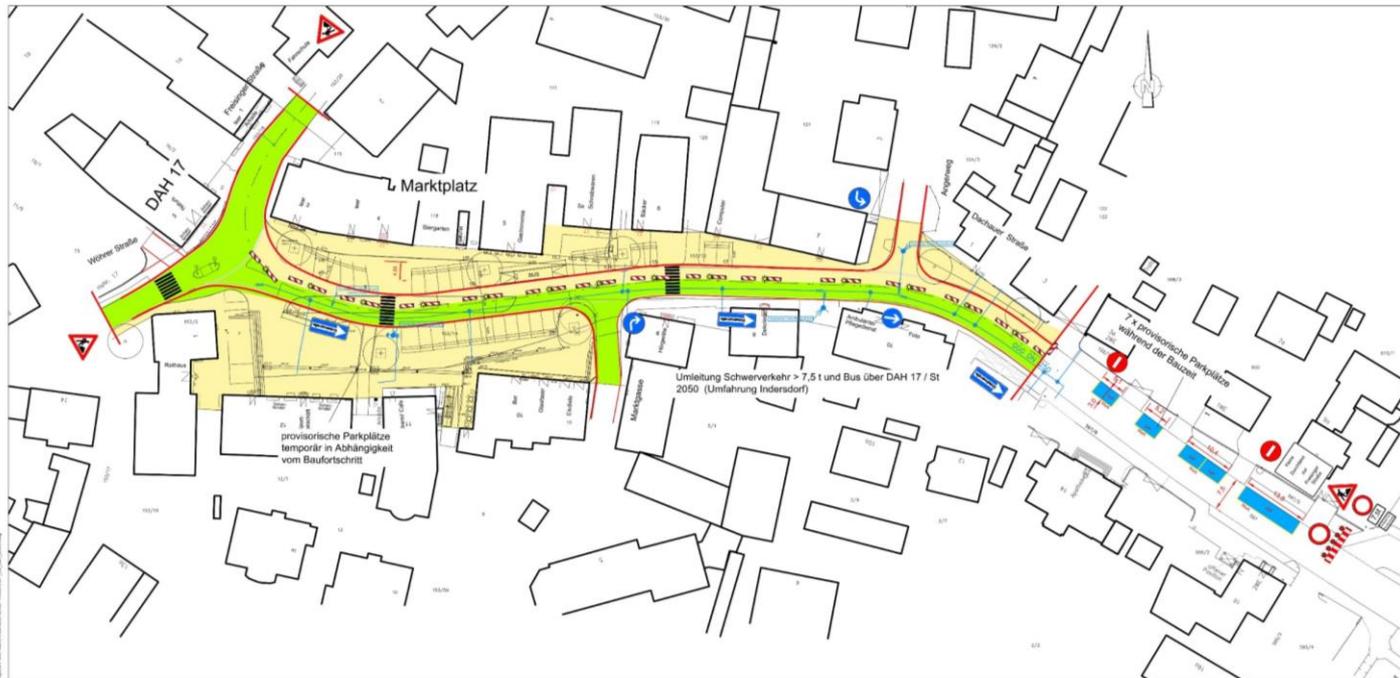

BAUPHASE 2

Bauzeit:

01.06.20 bis 24.07.20 -> zwei Straßenbaukolonnen

Marktplatz zwischen Rathaus und Dachauer Str. 14 Nordseite

- Herstellung der nördliche Randeinfassung einschl. Angeweg
- Herstellung Fahrbelag (Trag- und Binderschicht, halbseitig)
- Pflasterung Gehwege und Aufenthaltsflächen

Verkehrsführung

- Kfz-Verkehr im Marktplatz und in der Dachauer Str. in Einbahnregelung in Richtung Osten
- Kfz-Verkehr in der Freisinger Str. u. in der Wöhler Str. ohne Einschränkung
- Zugänge zu den Gebäuden werden immer aufrecht erhalten ggf. mit Asphaltprovisorien
- Parkplätze Freigabe nach Baufortschritt

■ Baufeld

■ Fahrverkehr

■ prov. Pkw-Parkfläche während der Bauzeit

Absperrschranken auf ges. Baulänge, Bereich der Zufahrten aussparen und mit Querschranke sichern



Markt Markt Indersdorf Marktplatz 1 85229 Markt Indersdorf Markt Indersdorf, den 2020		IB Kaltenecker Neumarkter Straße 01 81673 München Tel.: 089 12 11 469 15 Fax: 089 431 46 20
Umbau Marktplatz Markt Indersdorf		
Planbezeichnung: Bauphase 2		
Bauphasenplan	Januar 2020	Maßstab: 1 : 500




Markt Indersdorf

4. Februar 2020



KINDHAMMER

Landschaftsarchitektur. Stadtplanung.

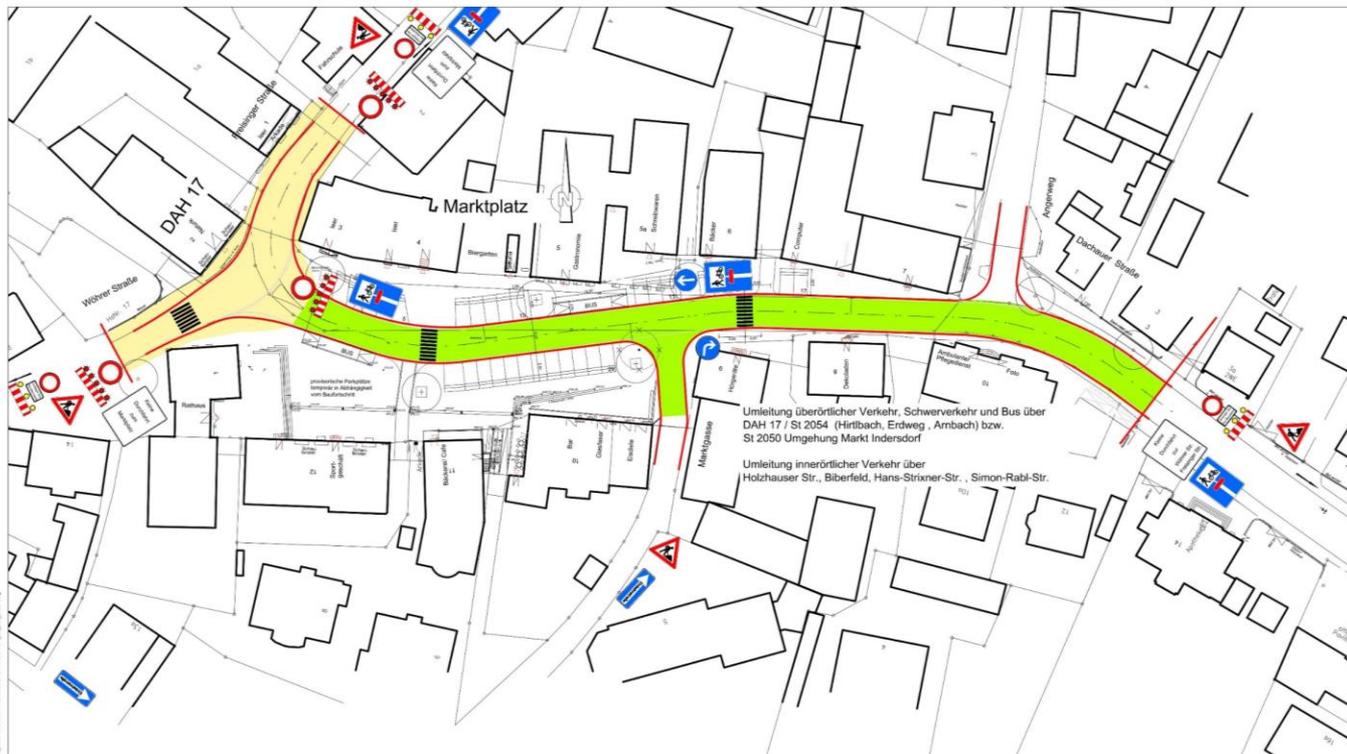

BAUPHASE 3

Bauzeit:

Sommerferien 27.07.20 bis 07.09.20 -> zwei Straßenbaukolonnen

Wöhrer Straße und Freisinger Straße

- Herstellung der Randeinfassungen Wöhrer Str. und Freisinger Str. einschl. Entwässerung
- Herstellung Fahrbahnbelag (Trag- und Binderschicht)

Verkehrsführung

- Kfz-Verkehr im Marktplatz und in der Dachauer Str. in beide Richtung möglich, jedoch Abbiegen in die DAH 17 nicht möglich, Sackgasse Marktplatz Richtung Westen
- Vollsperrung Kfz-Verkehr in der Freisinger Str. u. in der Wöhrer Str. in beide Richtungen
- Zugänge zu den Gebäuden werden immer aufrecht erhalten ggf. mit Asphaltprovisorien
- Einrichtung eines Einbahnverkehrs im Sportplatzweg und in der Marktgasse zur Entlastung der innerörtlichen Umleitungen

 Baufeld

 Fahrverkehr

Absperrschranken auf ges. Baulänge, Bereich der Zufahrten aussparen und mit Querschranke sichern



Markt Markt Indersdorf

Marktplatz 1
85229 Markt Indersdorf
Markt Indersdorf, den 2020

IB Kaltenecker

Neumarkter Straße 81
81673 München
Tel.: 089 12 11 469 15
Fax: 089 431 48 20

Projekt:

**Umbau Marktplatz
Markt Indersdorf**

Planbezeichnung: **Bauphase 3**

Bauphasenplan

Januar 2020

Maßstab: 1 : 500




Markt Indersdorf

4. Februar 2020



KINDHAMMER

Landschaftsarchitektur. Stadtplanung.

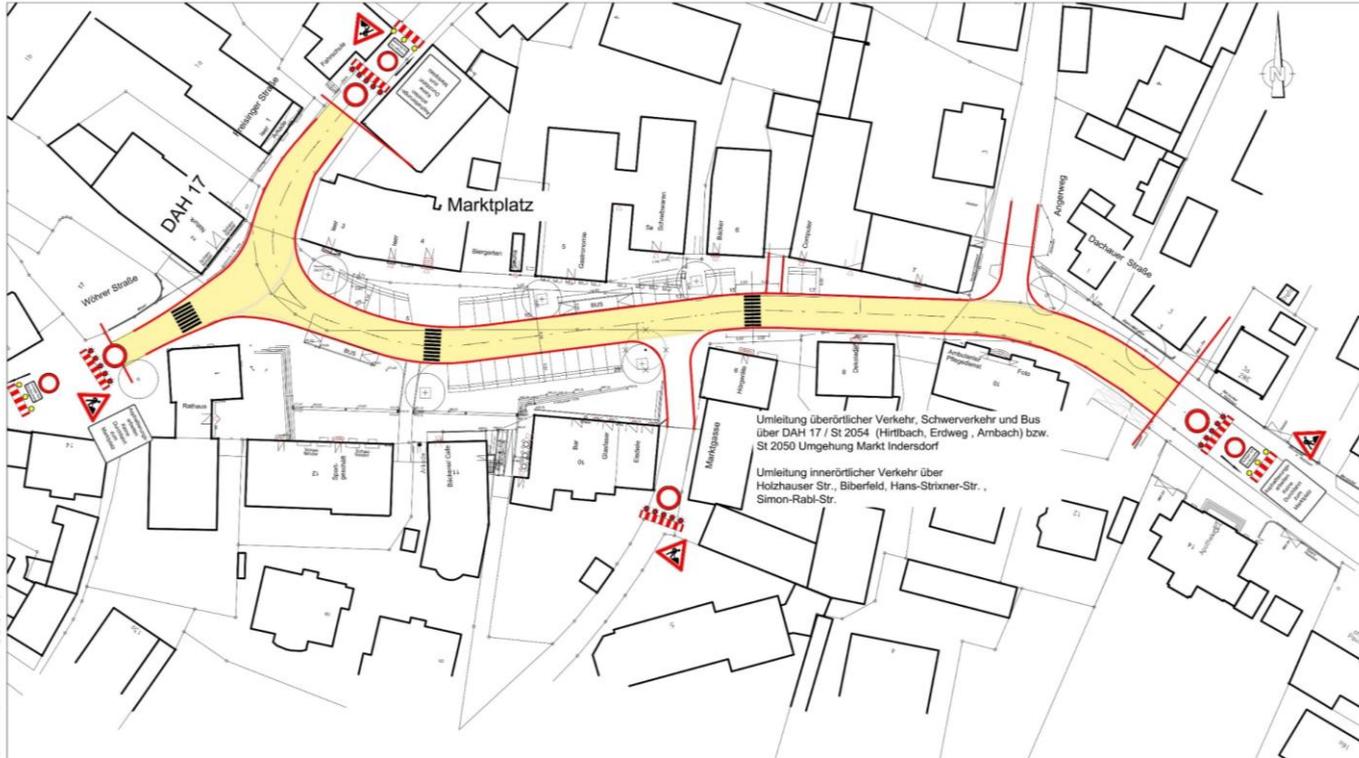

BAUPHASE 5

Bauzeit:
 Wochenende 30.10.2020 bis 01.11.2020 (Beginn Herbstferien)
Fahrbahn DAH 17 und Marktplatz / Dachauer Str.

- Einbau der Deckschicht

Verkehrsführung

- Vollspernung am Wochenende ab Freitagabend 20.00 Uhr bis Sonntagfrüh 06.00 Uhr
- Anlieger je nach Baufortschritt frei

 Baufeld

Markt Markt Indersdorf Marktplatz 1 85229 Markt Indersdorf Markt Indersdorf, den 2020	 IB Kaltenecker Neumarkter Straße 81 81673 München Tel.: 089 12 11 469 15 Fax: 089 431 48 20
Projekt: Umbau Marktplatz Markt Indersdorf	
Planbezeichnung: Bauphase 5	
Bauphasenplan Juni 2020  IB Kaltenecker Maßstab: 1 : 500	

© Planwerk 2020 Markt Indersdorf



Markt Indersdorf

4. Februar 2020



Landschaftsarchitektur. Stadtplanung.

Umgestaltung Marktplatz in Markt Indersdorf Projektbeteiligte



Name in Druckbuchstaben	Straße	Ort	Ansprech- partner	Telefon / Handy	Fax	E-Mail
----------------------------	--------	-----	----------------------	-----------------	-----	--------

Auftraggeber:

Markt Markt Indersdorf	Marktplatz 1	85229 Markt Indersdorf	Frau Andrea Waltinger Techn. Bauamt	08136/934-145	08136/934- 149	andrea.waltinger@Markt-Indersdorf.de
---------------------------	--------------	------------------------------	---	---------------	-------------------	--

Planung / Bauüberwachung:

<u>Aufenthaltsflächen</u> KINDHAMMER Landschaftsarchitekt ur. Stadtplanung.	Schulstraße 13	85276 Pfaffenhofen a. d. Ilm	Herr Heinz L. Kindhammer	08441/8979-0		info@kindhammer.de
--	-------------------	------------------------------------	-----------------------------	--------------	--	--

<u>Untergrund / Verkehrsanlagen</u> Ingenieurbüro f. Straßenplanung und -bau Klaus Kaltenecker	Neumarkter Straße 81	81673 München	Herr Olaf Schellenberger	089/12 11 469-15	089/431 48 20	schellenberger@ib-kaltenecker.de
--	-------------------------	------------------	-----------------------------	------------------	------------------	--


ausführende Firma:

<u>Straßenbau</u> BGS Erd- und Straßenbau GmbH	Münchener Straße 24	85051 Ingolstadt	Herr Anton Iwanow Bauleiter	0841/966 92-15	0841/ 966 92 - 20	ai@bgs-strassenbau.de
--	------------------------	---------------------	-----------------------------------	----------------	----------------------	--



Markt Indersdorf

4. Februar 2020

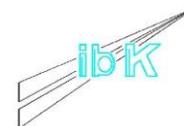

KINDHAMMER

Landschaftsarchitektur. Stadtplanung.